
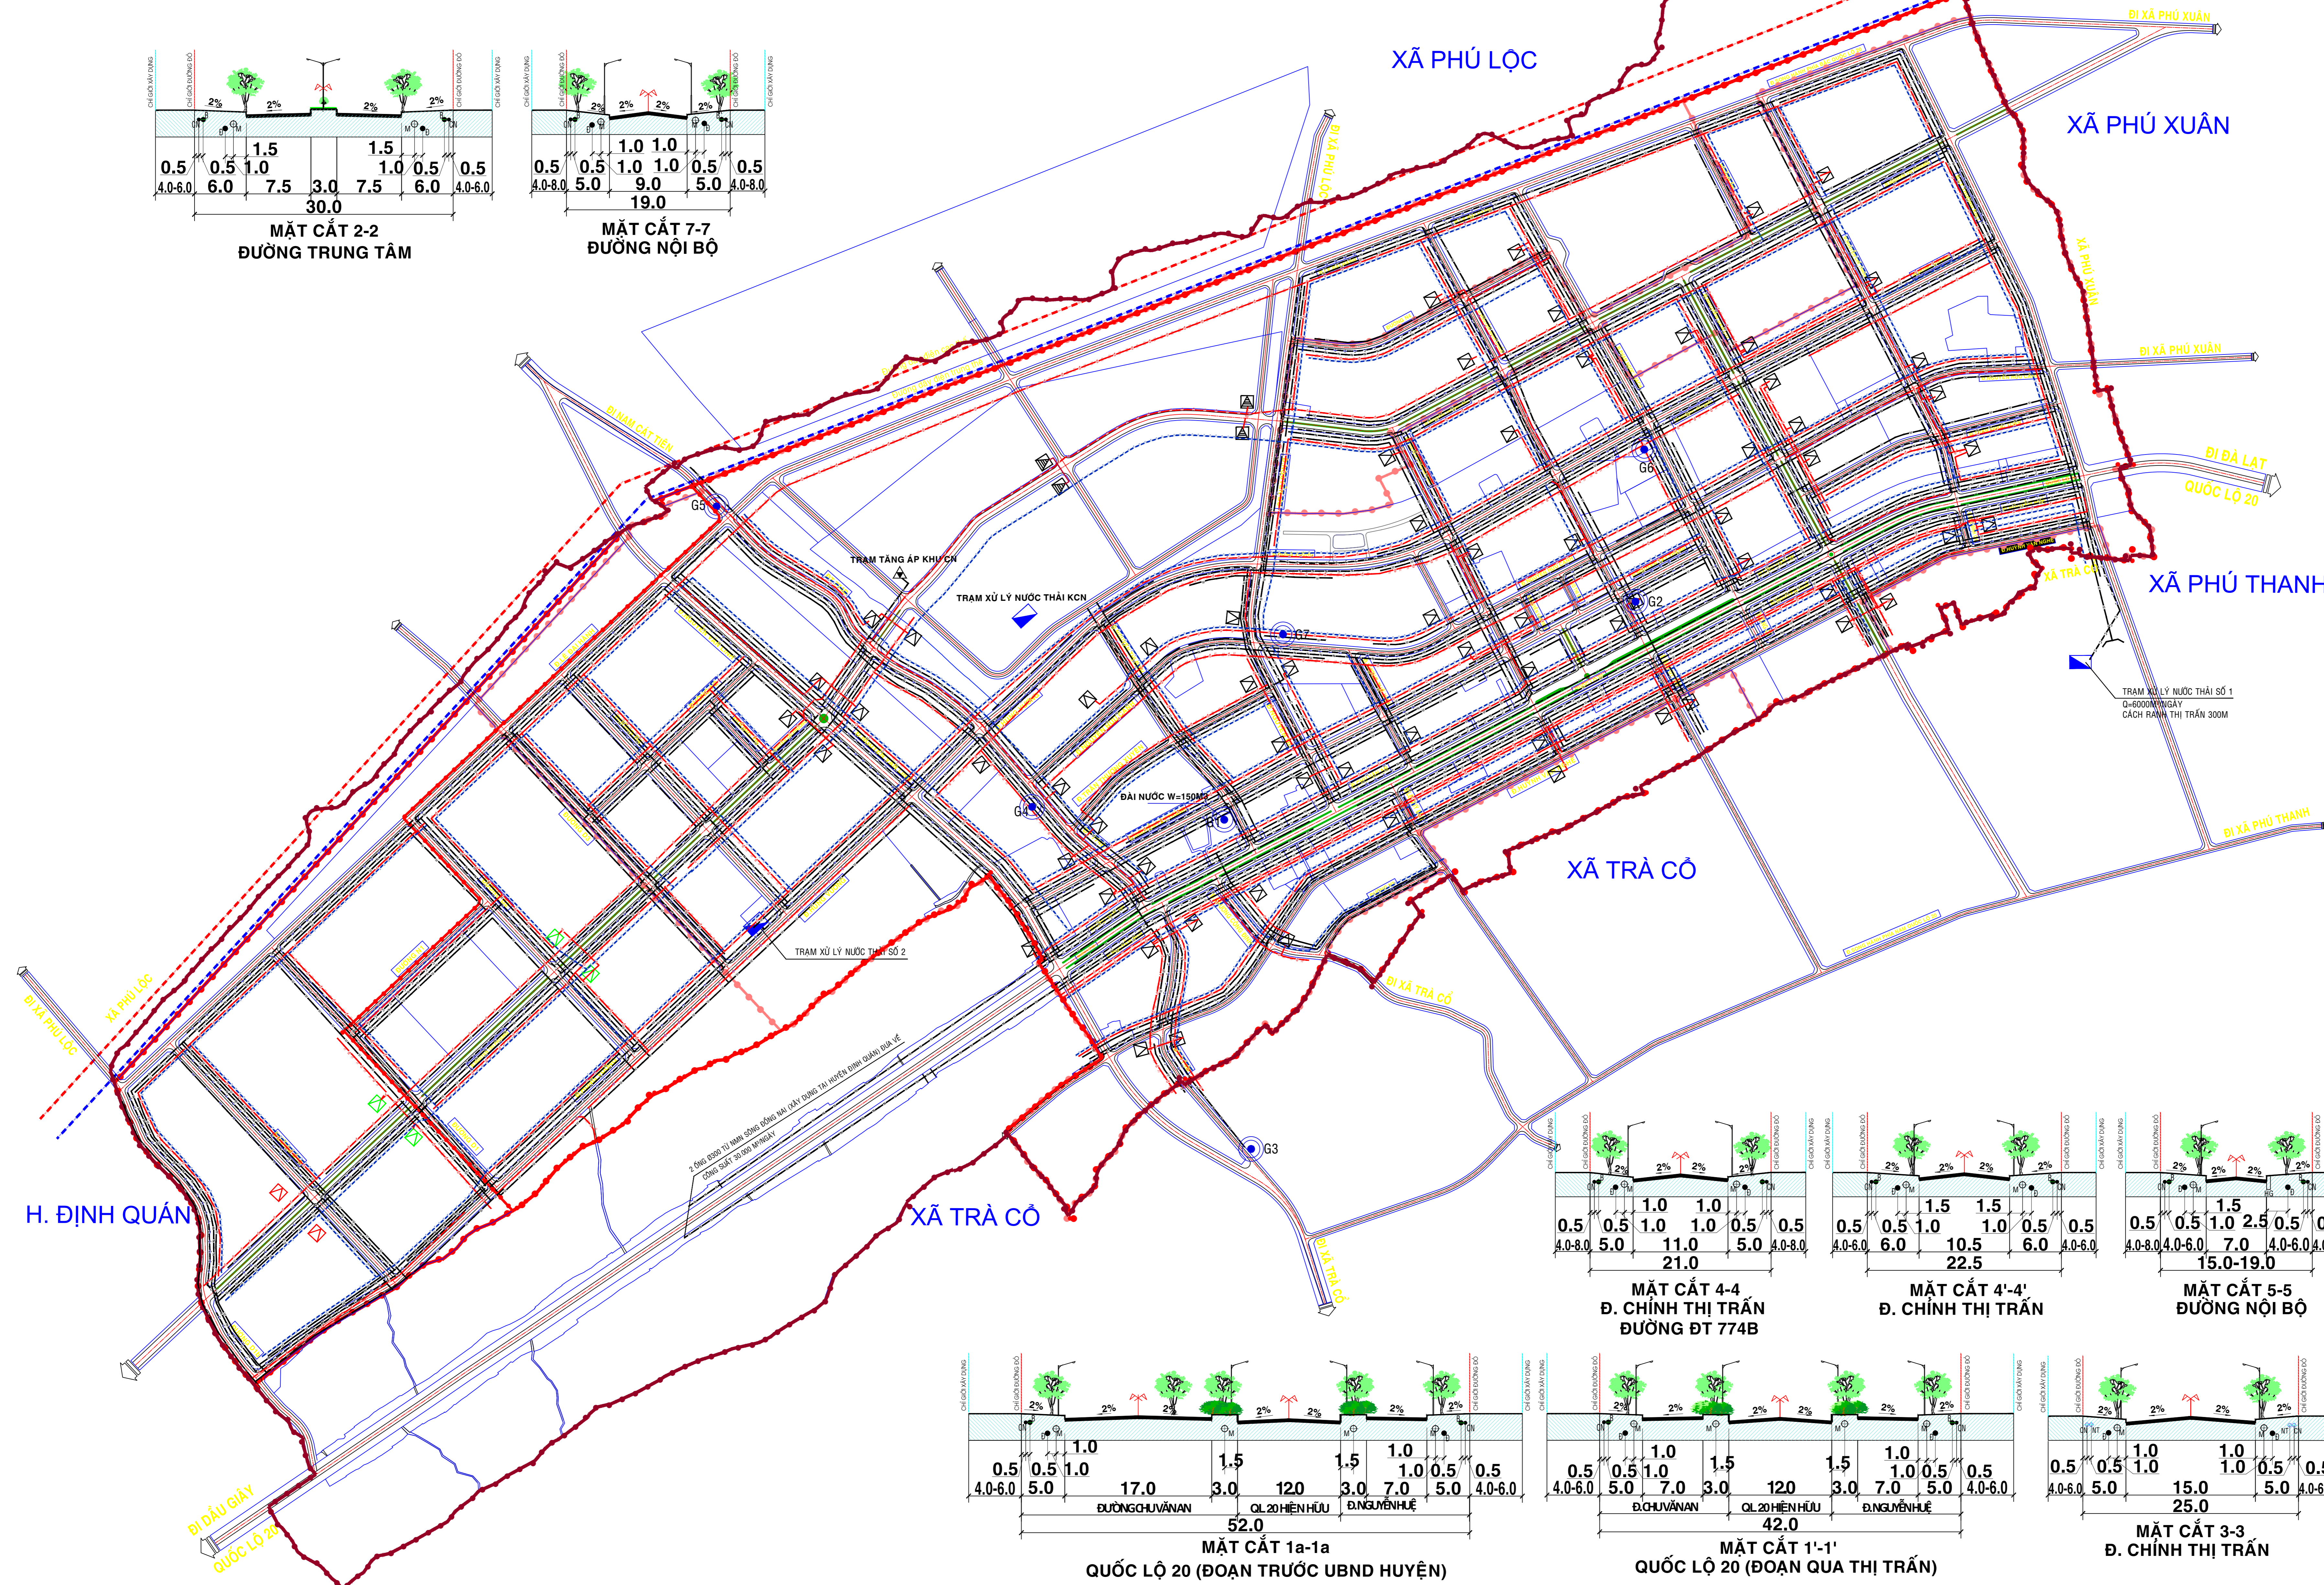
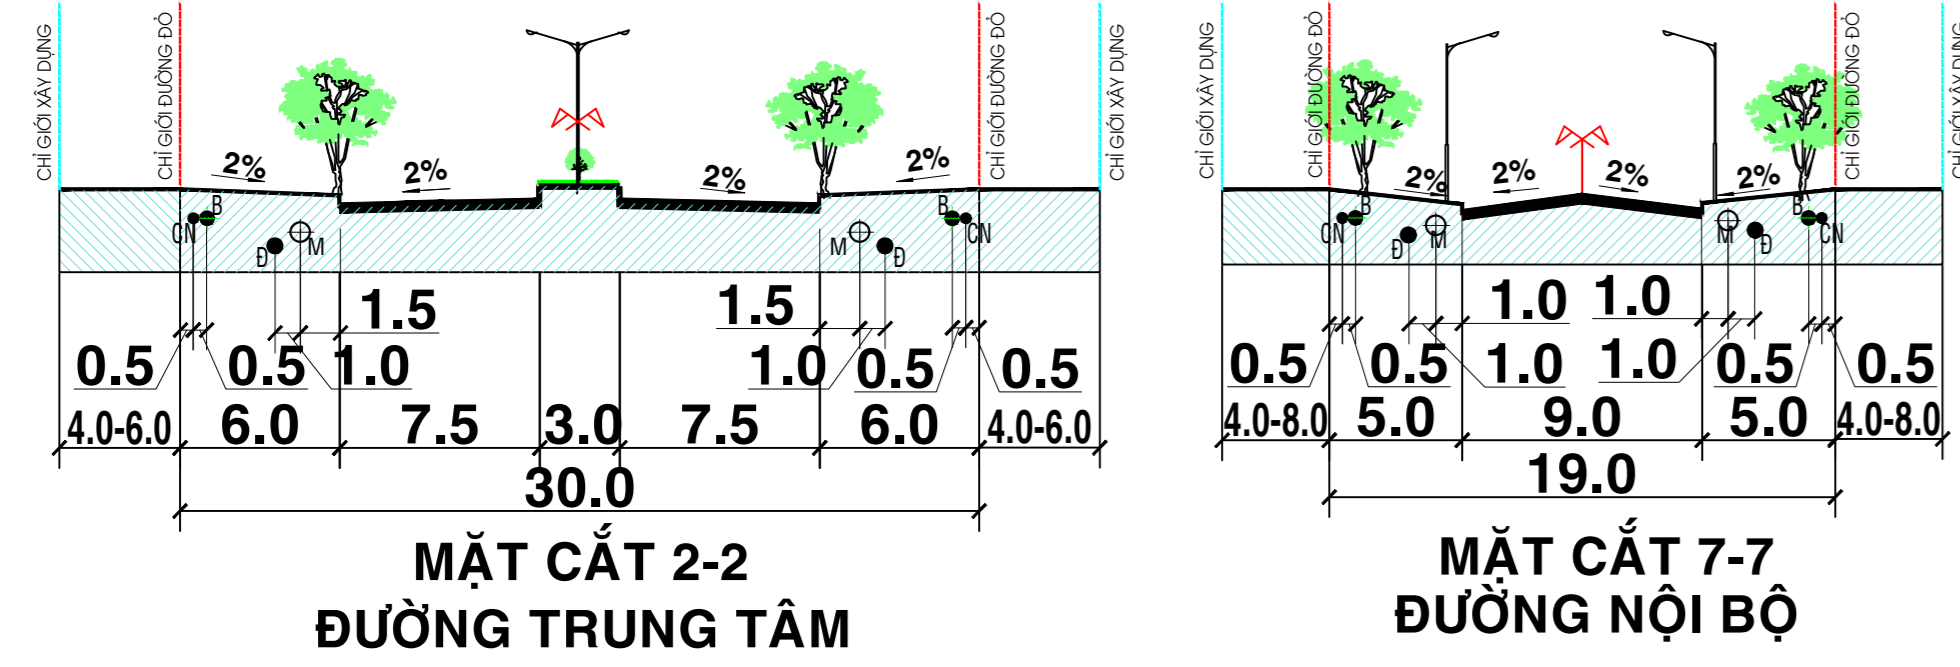




THỊ TRẤN TÂN PHÚ- HUYỆN TÂN PHÚ- TỈNH ĐỒNG NAI

ĐỒ ÁN ĐIỀU CHỈNH TỔNG THỂ QHC XÂY DỰNG TỶ LỆ 1/5000 THỊ TRẤN TÂN PHÚ- HUYỆN TÂN PHÚ ĐẾN NĂM 2030

BẢN ĐỒ TỔNG HỢP ĐƯỜNG DÂY ĐƯỜNG ỐNG

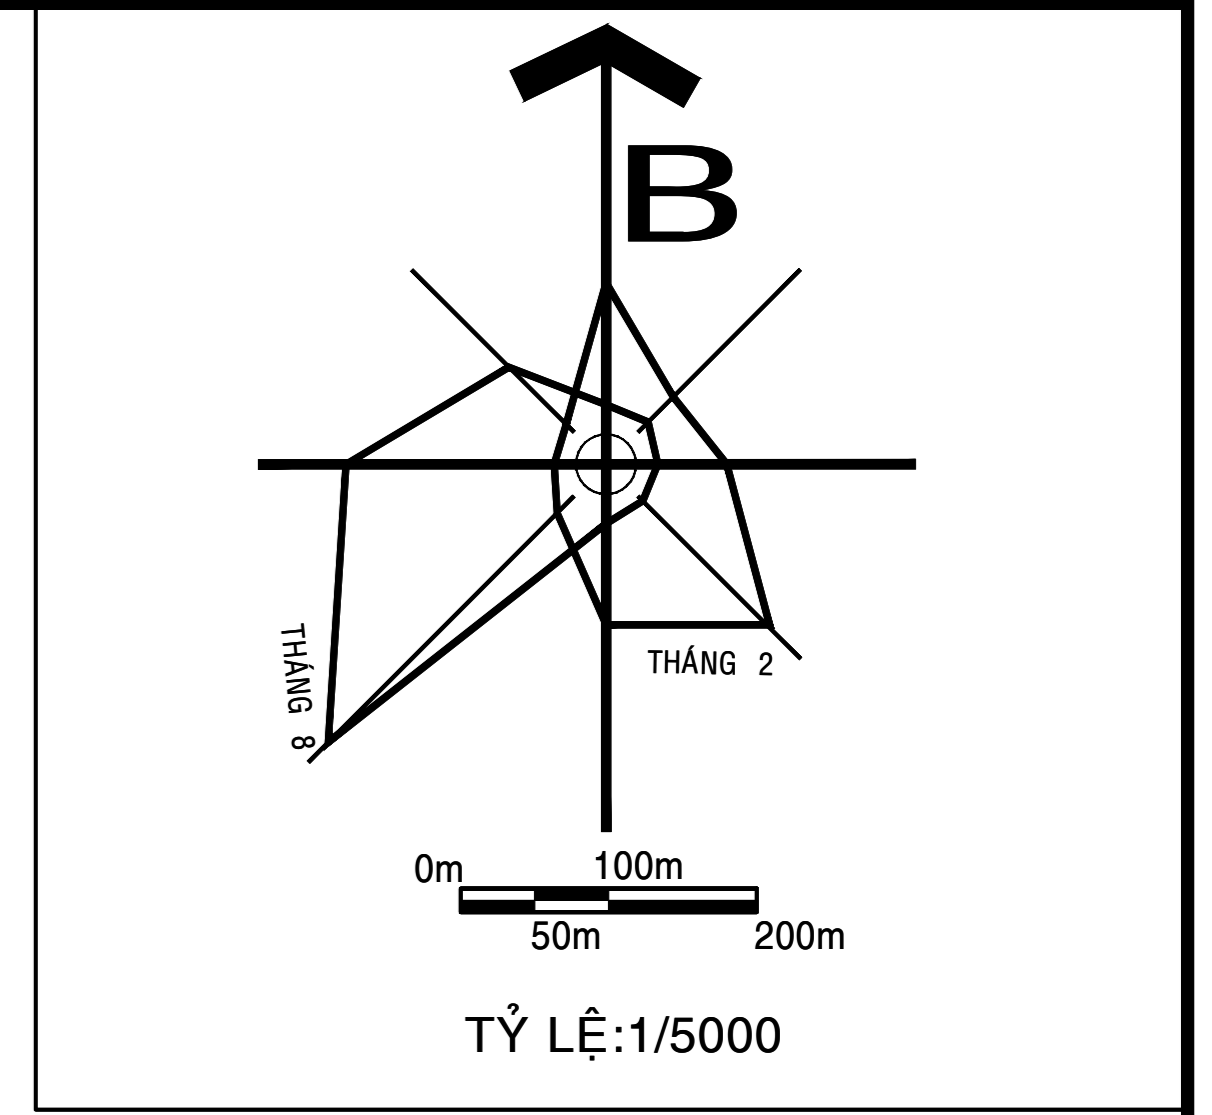

- KÝ HIỆU:
- RANH GIỚI QUY HOẠCH
  - M<sup>o</sup> CỐNG THOÁT NƯỚC MƯA
  - CN ỐNG CẤP NƯỚC
  - B CỐNG THOÁT NƯỚC THẢI
  - CẤP ĐIỆN
  - TRẠM XỬ LÝ NƯỚC THẢI
  - TRẠM BIẾN ÁP 22/0,4KV
  - TRẠM BƠM TĂNG ÁP
  - GIẾNG KHOAN HIỆN HỮU

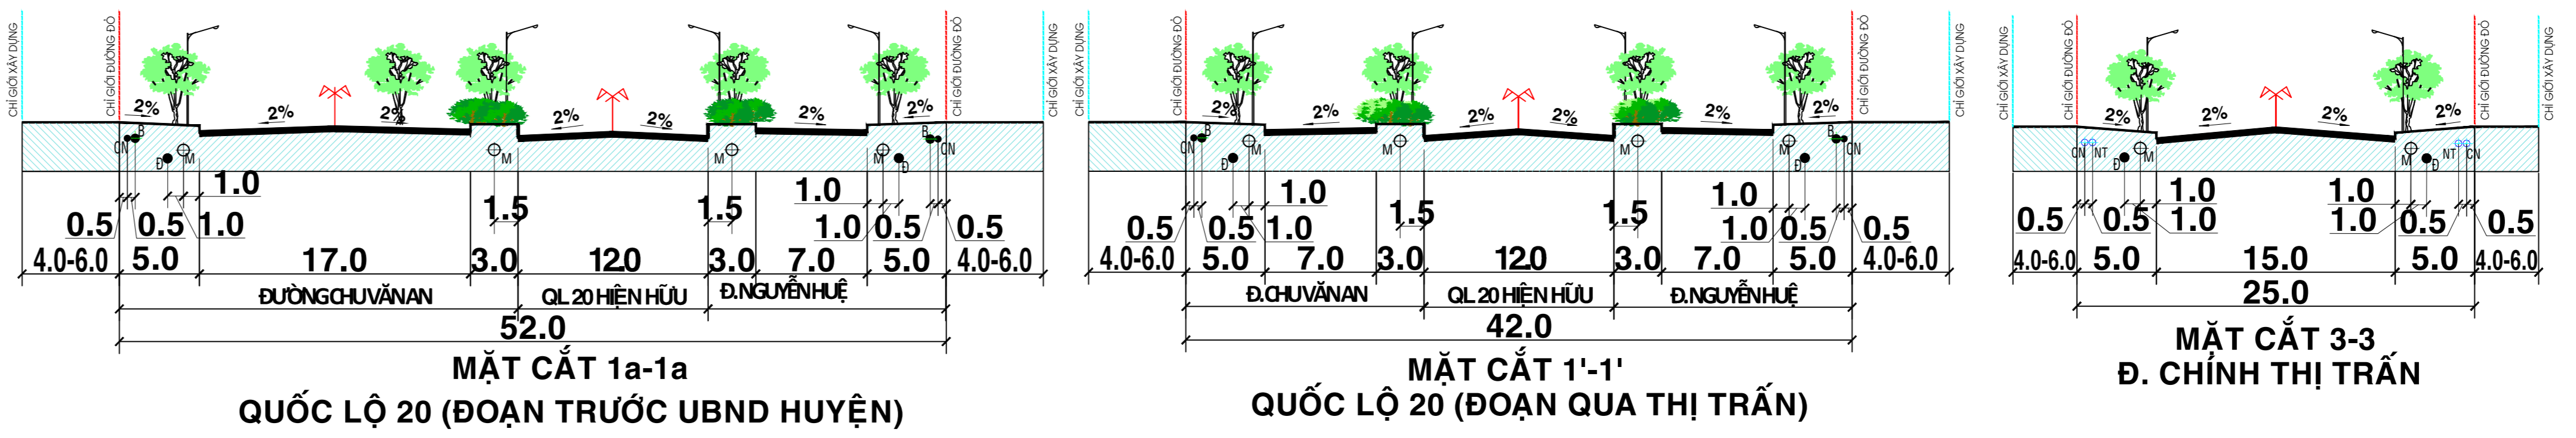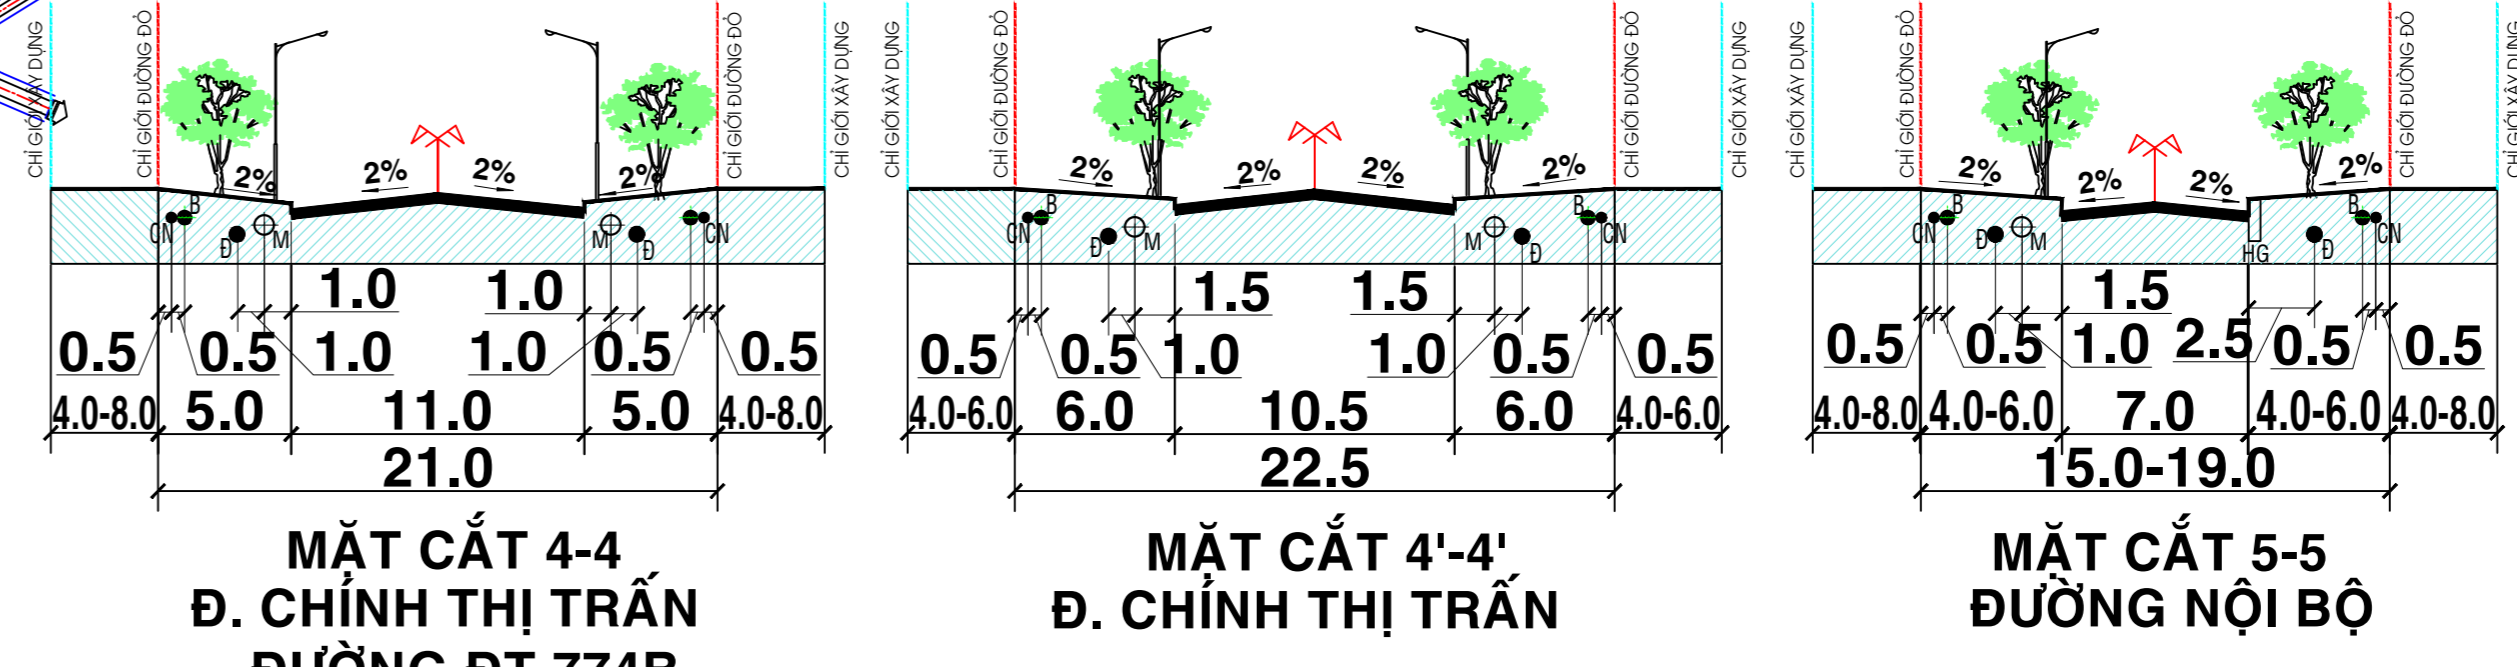

CƠ QUAN PHÊ DUYỆT: ỦY BAN NHÂN DÂN TỈNH ĐỒNG NAI			
THEO QUYẾT ĐỊNH SỐ: ..... NGÀY ..... THÁNG ..... NĂM 2020			
CƠ QUAN THẨM ĐỊNH: SỞ XÂY DỰNG TỈNH ĐỒNG NAI			
THEO BÁO CÁO SỐ: ..... NGÀY ..... THÁNG ..... NĂM 2020			
CHỦ ĐẦU TƯ: ỦY BAN NHÂN DÂN HUYỆN TÂN PHÚ			
THEO TỜ TRÌNH SỐ: ..... NGÀY ..... THÁNG ..... NĂM 2020			
ĐỒ ÁN ĐIỀU CHỈNH TỔNG THỂ QHC XÂY DỰNG TỶ LỆ 1/5000 THỊ TRẤN TÂN PHÚ, HUYỆN TÂN PHÚ ĐẾN NĂM 2030 ĐỊA ĐIỂM: THỊ TRẤN TÂN PHÚ- HUYỆN TÂN PHÚ- TỈNH ĐỒNG NAI			
<b>BẢN ĐỒ TỔNG HỢP ĐƯỜNG DÂY ĐƯỜNG ỐNG</b>			
BẢN VẼ: HT-08	GHÉP: 1x40	TỶ LỆ: 1/5000	NGÀY HT: 11/2020
THỂ HIỆN	KS. NGUYỄN QUANG MÃN		
THIẾT KẾ	KS. HUỖNH MINH THÀNH		
CHỦ NHIỆM Đ.A	KTS. NGUYỄN NGỌC KHÁNH		
PHÒNG KỸ THUẬT HT	KS. HUỖNH MINH THÀNH		
QL CHẤT LƯỢNG	KS. NGUYỄN TRÚC NGHĨA		
GIÁM ĐỐC			
CÔNG TY CỔ PHẦN TƯ VẤN ĐẦU TƯ IDICO ĐƠN VỊ TƯ VẤN ĐỒNG NAI ĐIA ĐIỂM: THỊ TRẤN TÂN PHÚ- HUYỆN TÂN PHÚ- TỈNH ĐỒNG NAI			